


▼交流センター棟平面図

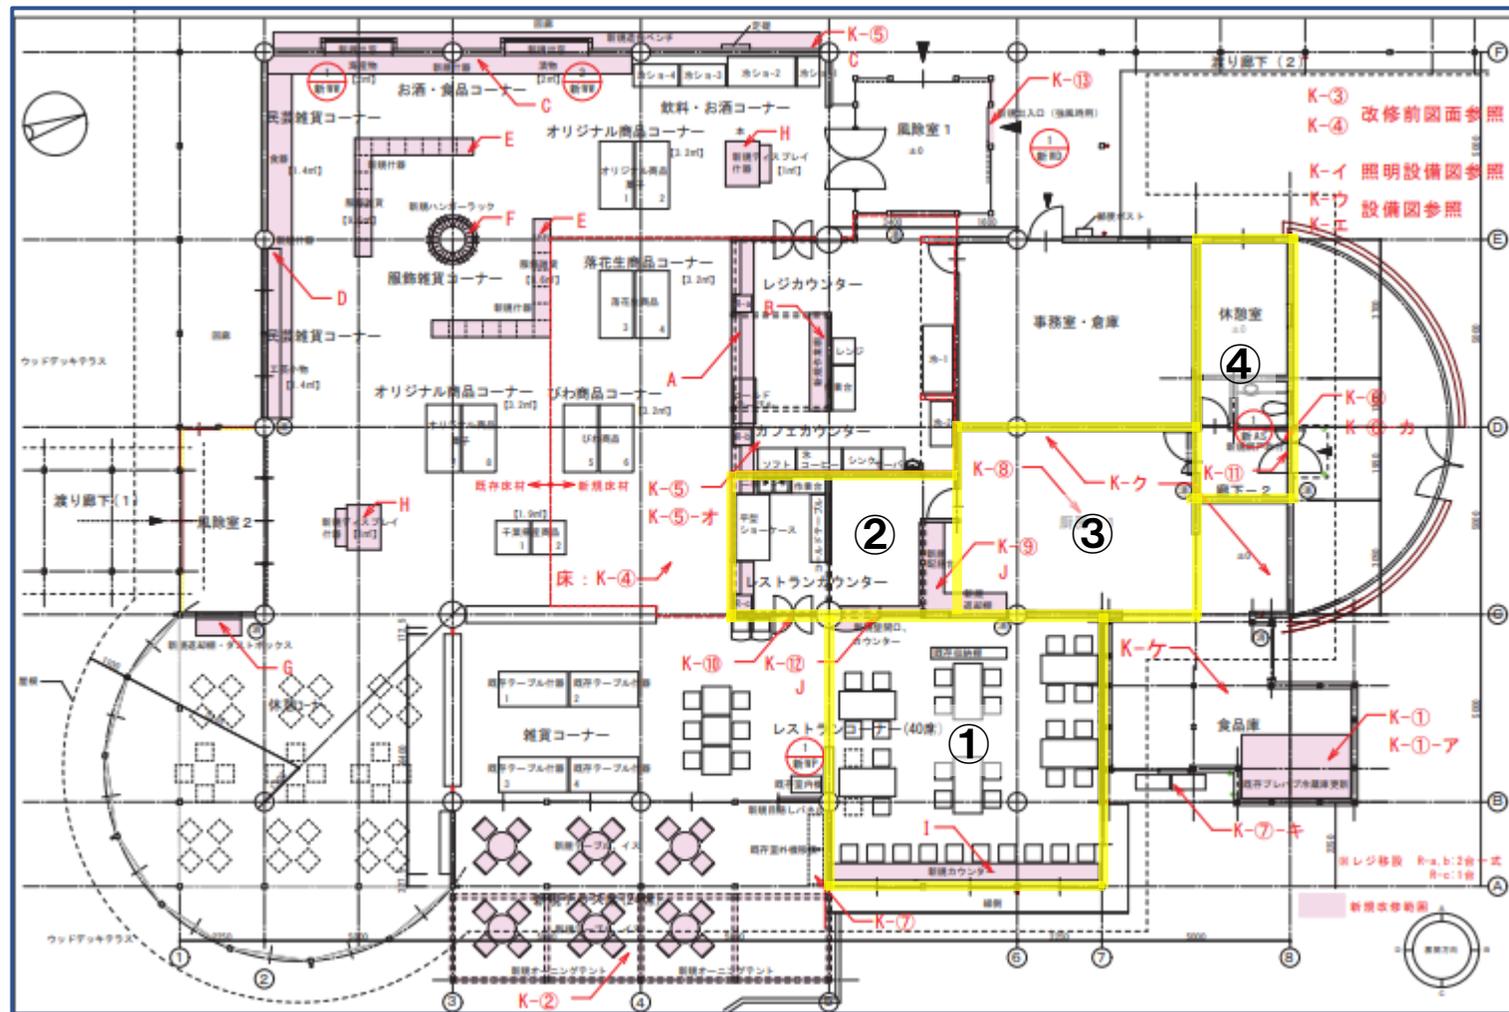

添付資料 1

(レストラン形式)

①	5.00m	×	7.25m	=	36.250m ²
②	3.74m	×	5.90m	=	22.066m ²
③	5.00m	×	6.35m	=	31.750m ²
④	6.95m	×	2.50m	=	17.375m ²
				合計	107.441m ²

◀交流センター棟
地域食材提供施設 利用面積