


▼交流センター棟平面図

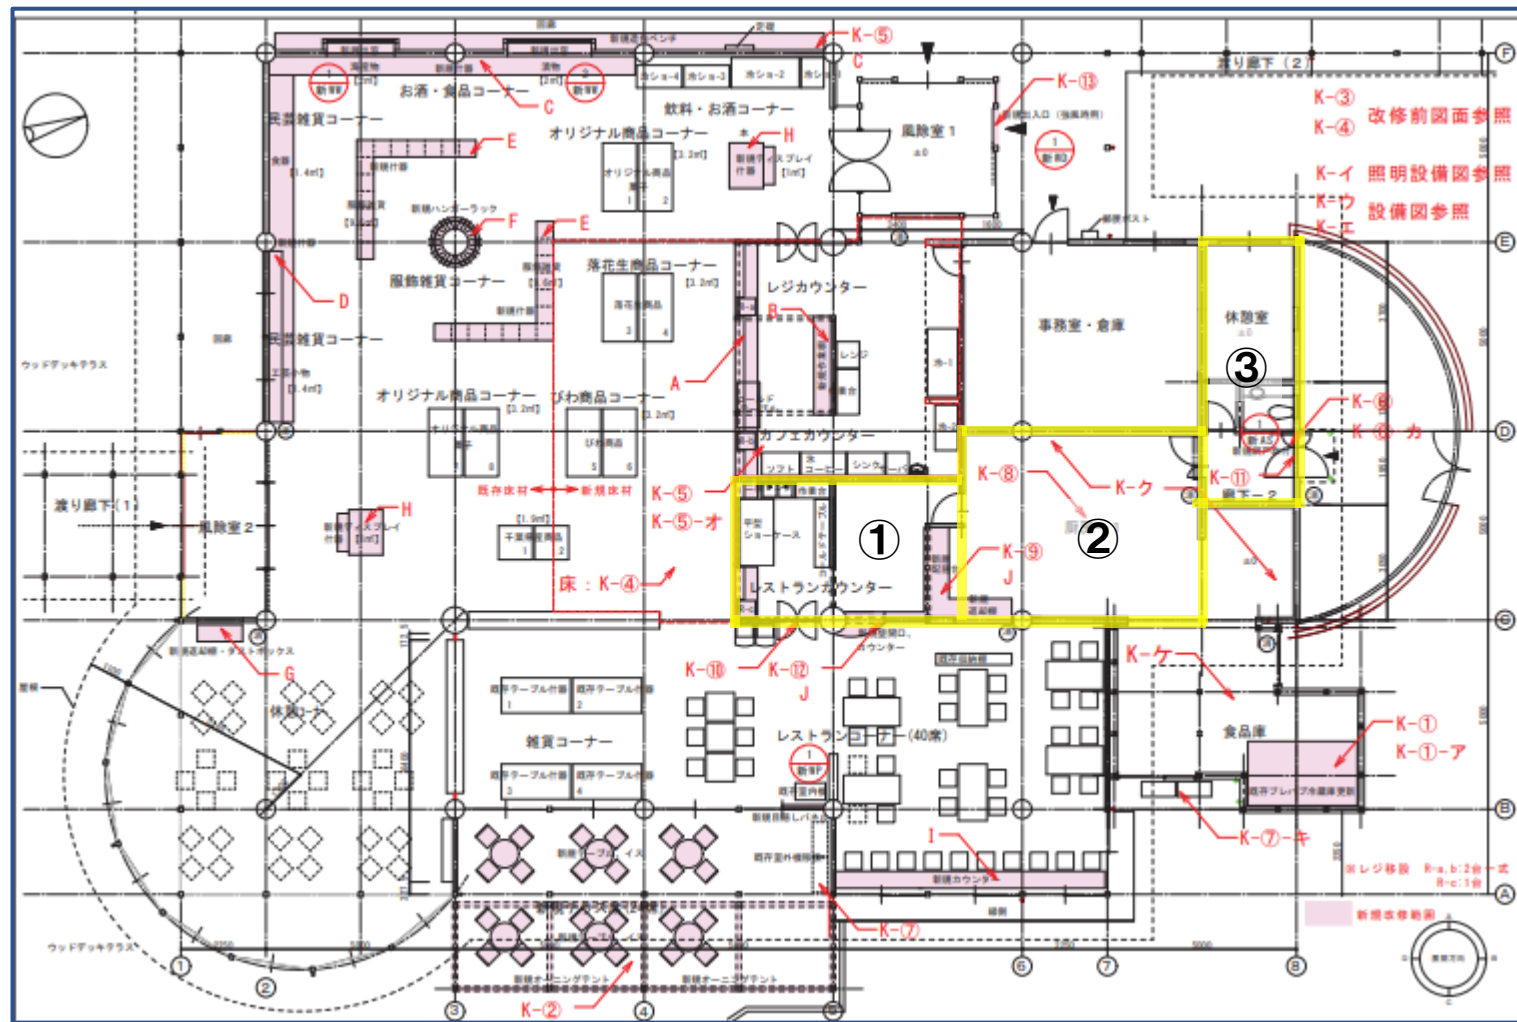

添付資料 2

(飲食及び喫茶形式)

①	3.74m	×	5.90m	=	22.066㎡
②	5.00m	×	6.35m	=	31.750㎡
③	6.95m	×	2.50m	=	17.375㎡
			合計		71.191㎡

◀交流センター棟
地域食材提供施設 利用面積