


▼交流センター棟平面図

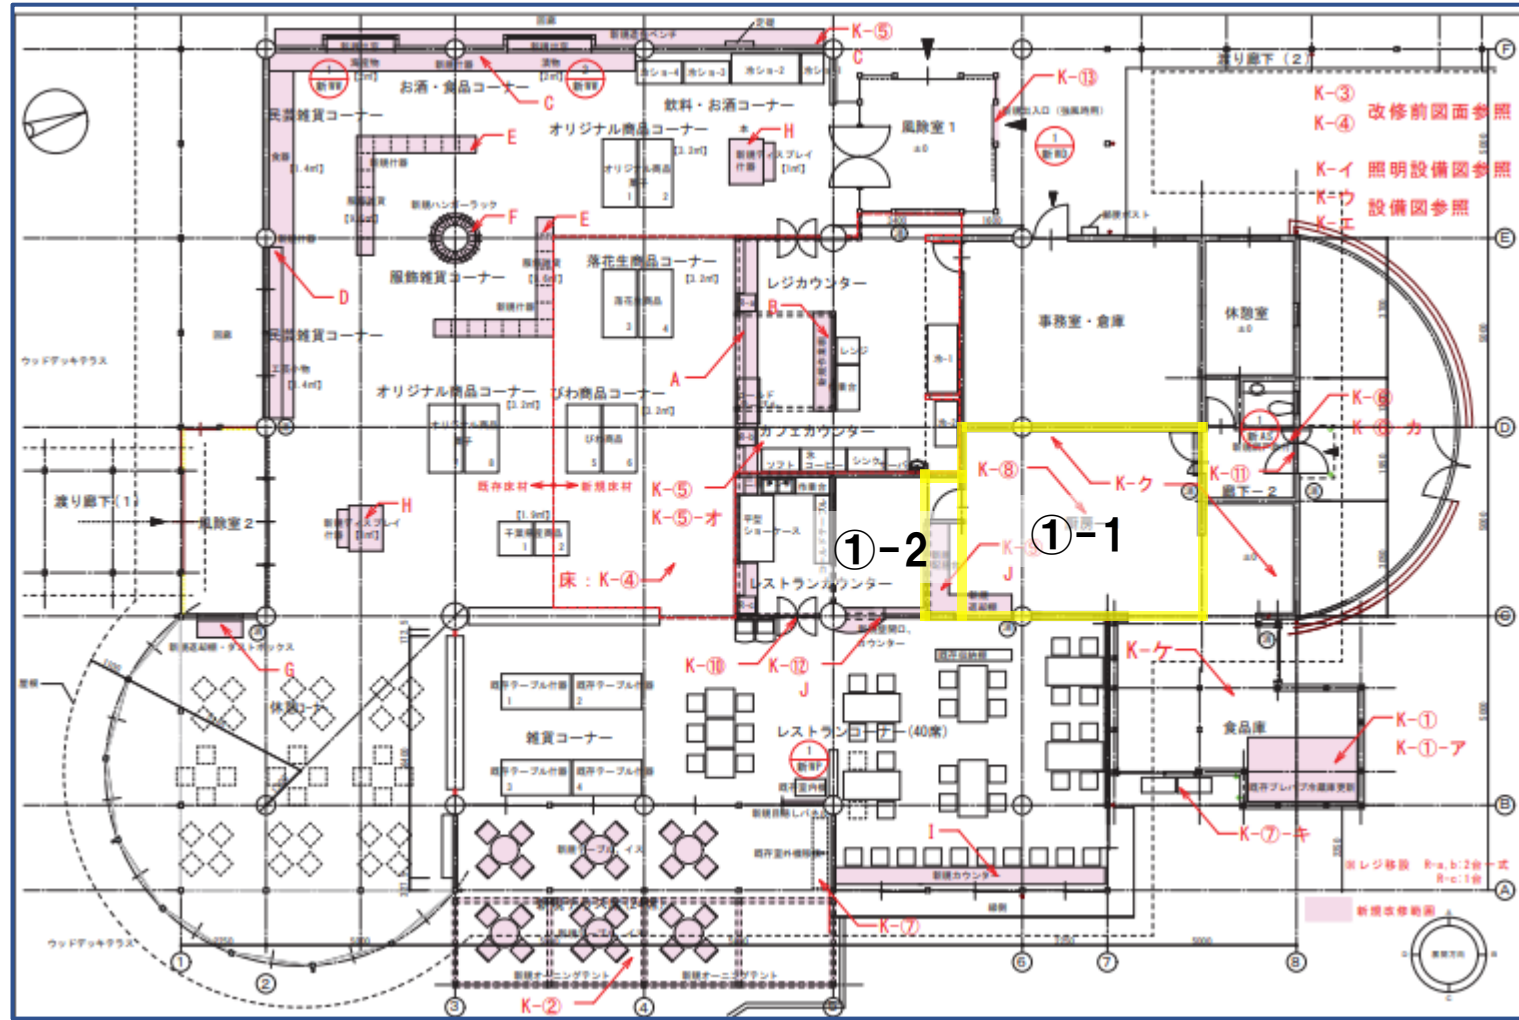

添付資料 1

(飲食及び喫茶形式A)

①-1	5.00m	×	6.35m	=	31.750 ^m ₂
①-2	3.74m	×	0.9m	=	3.366 ^m ₂
					合計 35.116 ^m ₂

◀交流センター棟
地域食材提供施設 利用面積